



Soluzione A Standard

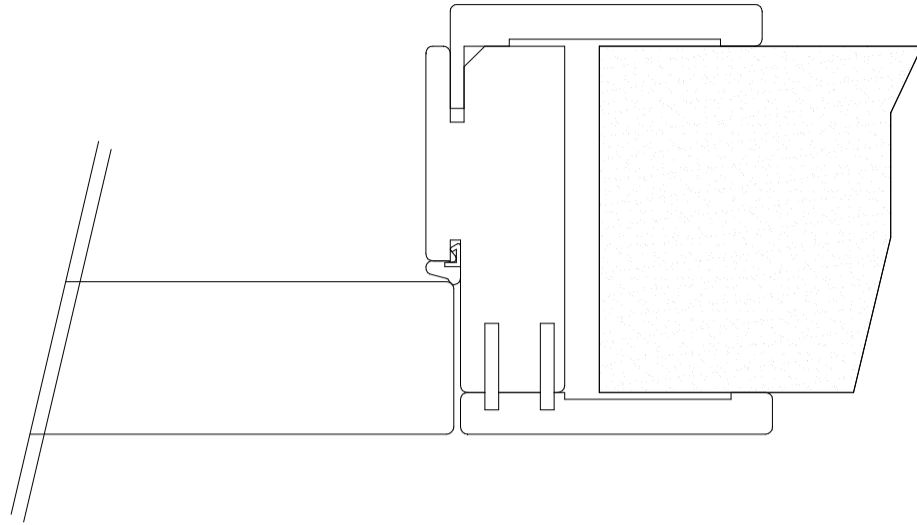

Nei casi in cui non sia necessario estrarre il coprifilo è consigliata per motivi estetici la soluzione "A"

Soluzione B

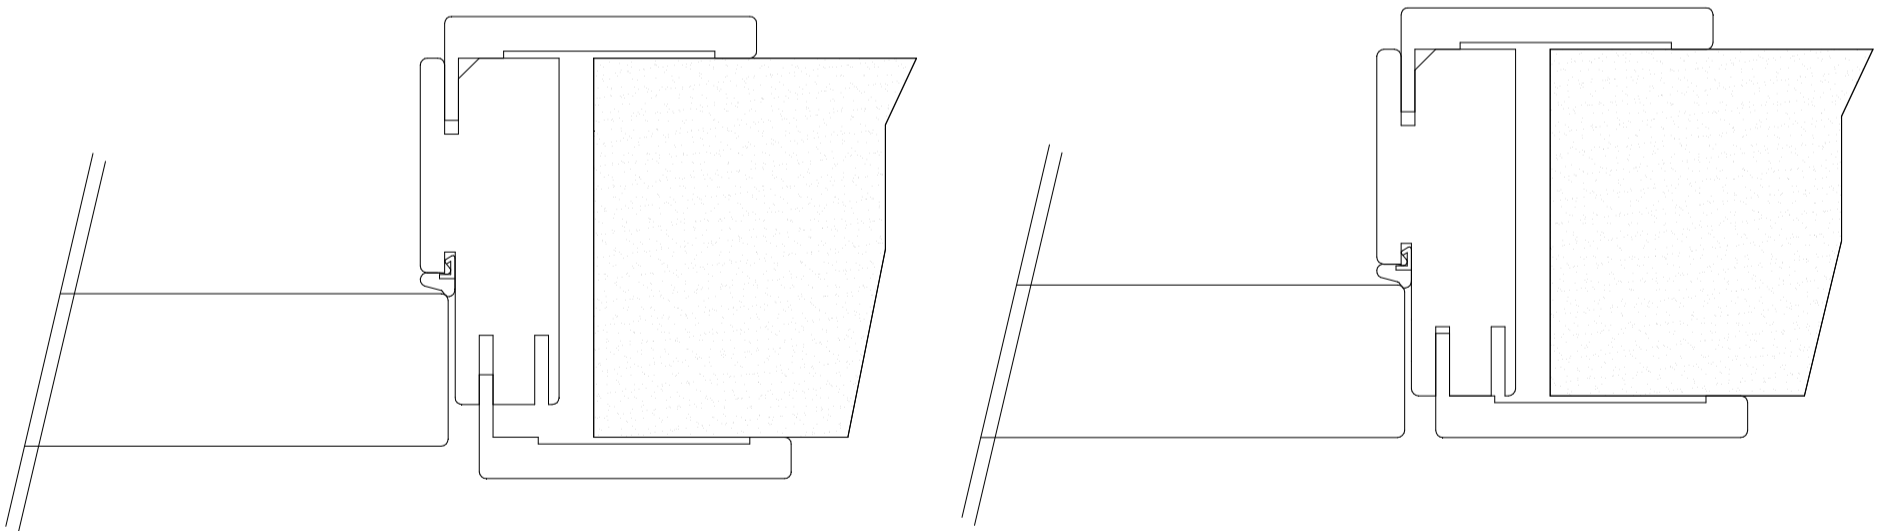

La soluzione "B" è indicata qualora vi sia la necessità di estrarre il coprifilo, perderemo però la complanarietà del coprifilo con il pannello porta ed avremo un' apertura massima di 90° anziché 110°